



Firstfalz muss 2-3mm
höher ausgebildet
werden als der Gratfalz

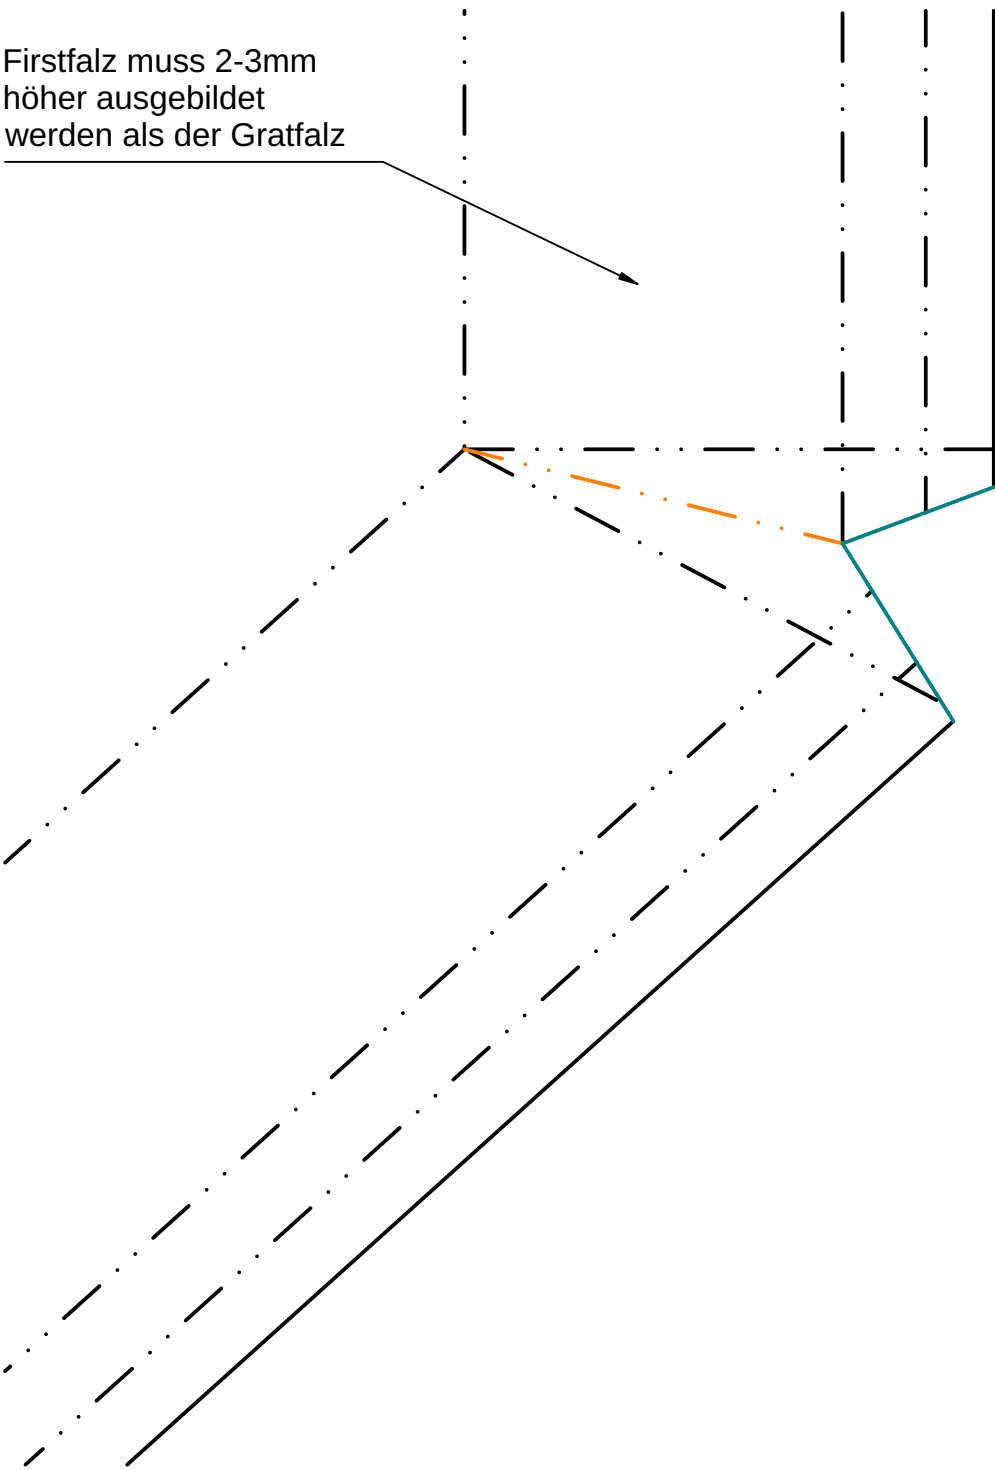

Kleiner Falz wird
1-2mm verkürzt um
ein zu hoher Falz bei
der Zusammenführung
zu vermeiden

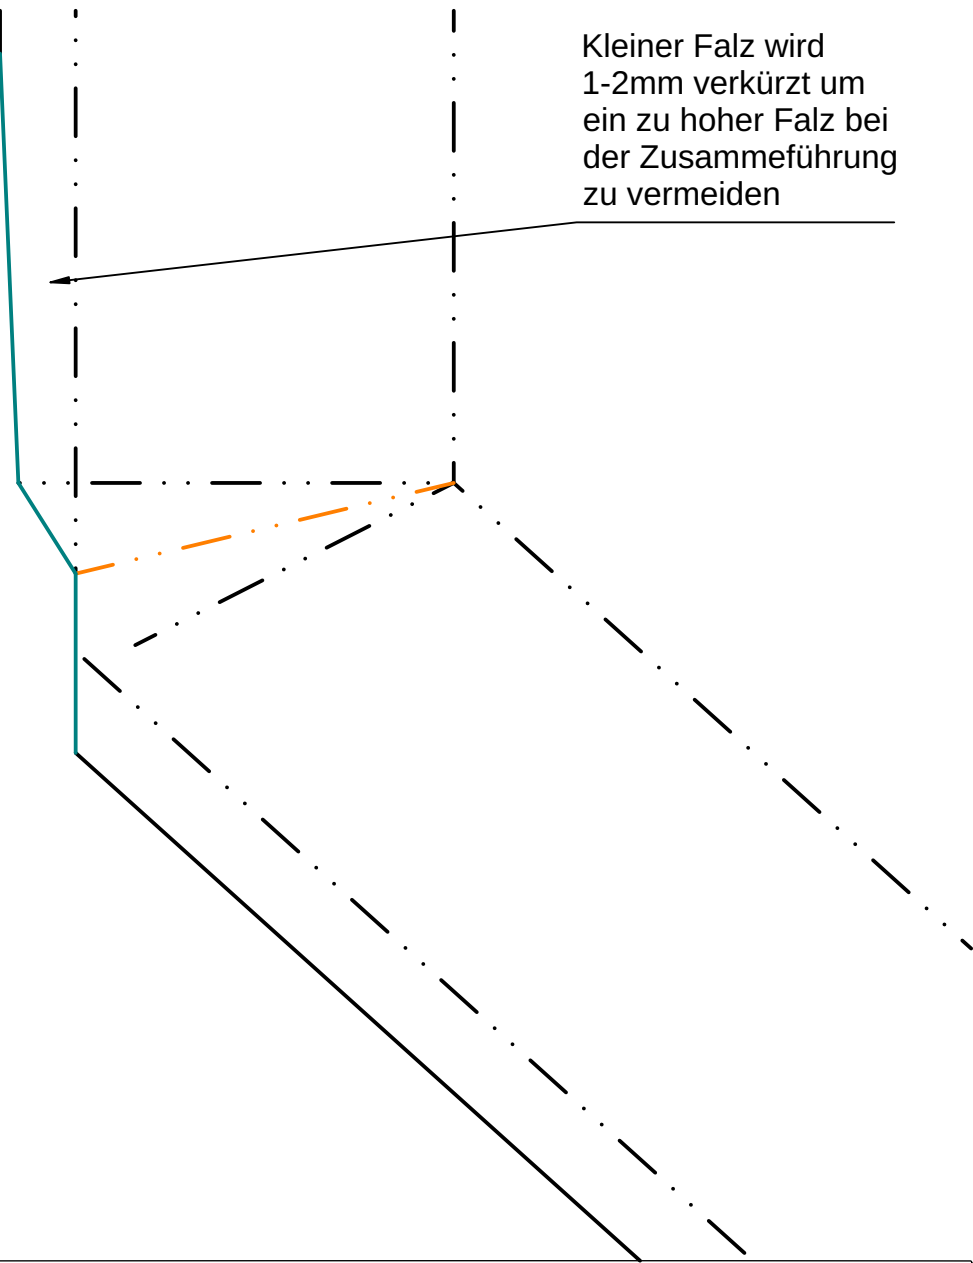

Firstspitz mit Längsfalz	N. Bühler		bau-blech		
Metalldach			spengler-handwerk mit leidenschaft		
Abwicklung 1		17.06.26	V 1.0		

Firstspitz mit Längsfalz	N. Bühler		bau-blech	
Metalldach			spengler-handwerk mit leidenschaft	
Abwicklung 2		17.06.26	V 1.0	

